
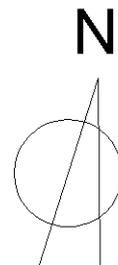


Agenzia delle Entrate
CATASTO FABBRICATI
Ufficio Provinciale di
Perugia

ELABORATO PLANIMETRICO	
Compilato da: Petricca Velio	
Iscritto all'albo: Geometri	
Prov. Perugia	N. 03772

Comune di Deruta	Protocollo n. PG0131376 del 18/04/2014
Sezione: Foglio: 40 Particella: 107	Tipo Mappale n. del

Dimostrazione grafica dei subalterni Scala 1 : 500

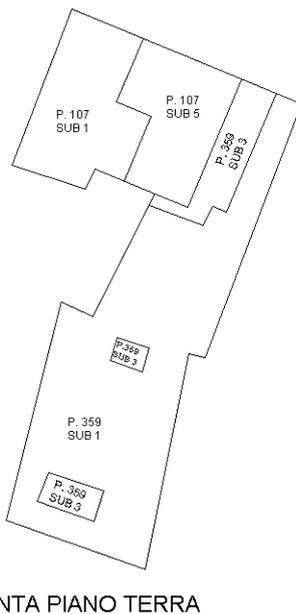

Ultima planimetria in atti