

Agenzia del Territorio
CATASTO FABBRICATI
Ufficio provinciale di
Perugia


Scala 1: 100

n.1

Dichiarazione protocollo n. PG0388851 del 13/07/2007
Planimetria di u.i.u. in Comune di Deruta
Via Boccaccio civ.

Identificativi Catastali:
Sezione:
Foglio: 15
Particella: 622
Subalterno: 12

Compilata da:
Berardi Giacomo
Iscritto all'albo:
Geometri
Prov. Perugia N. 2147

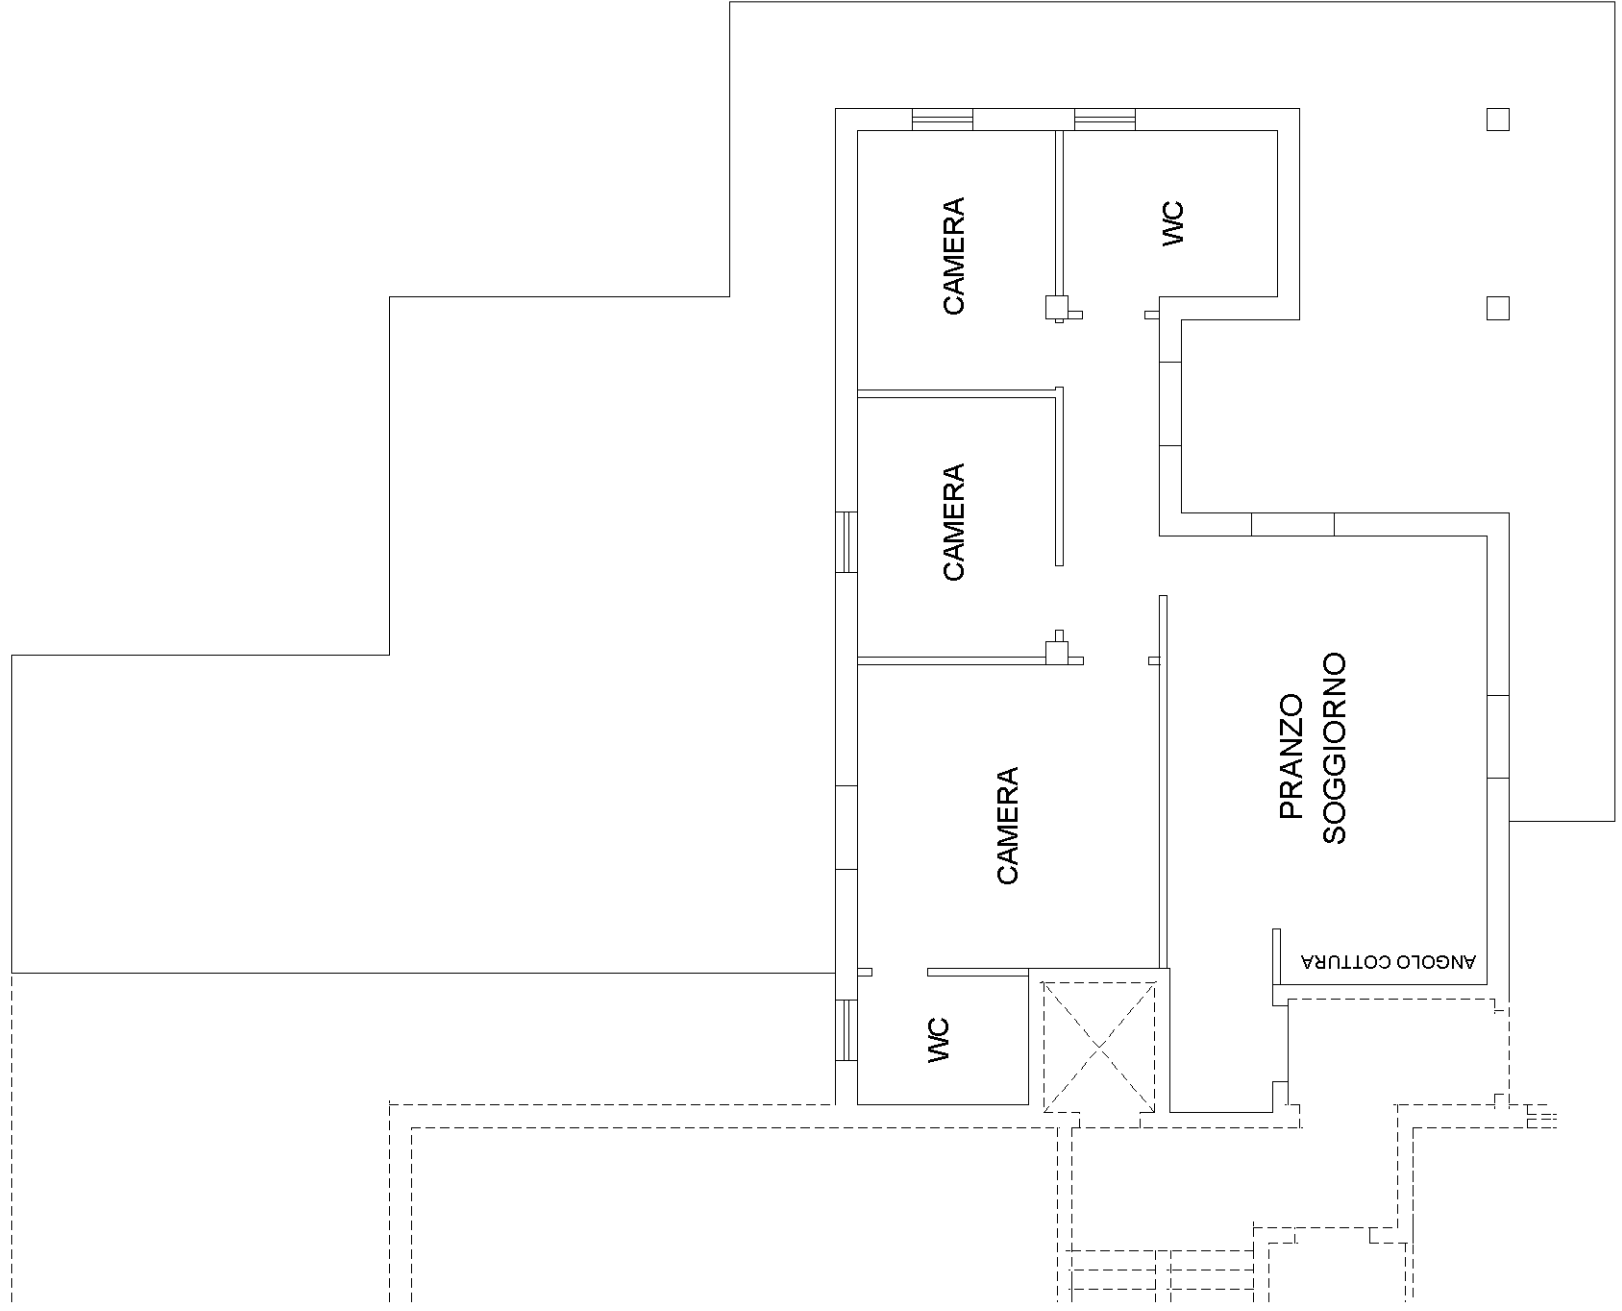

PIANO TERRA H=2.70

