

ELABORATO PLANIMETRICO

Compilato da:
Liberti Eridano

Iscritto all'albo:
Geometri

Prov. Perugia

N. 04315

**Agenzia delle Entrate
CATASTO FABBRICATI
Ufficio Provinciale di
Perugia**

Comune di Torgiano

Sezione: Foglio: 34




Particella: 50

Protocollo n. PG0034204 del 29/04/2021

Tipo Mappale n. 29209 del 14/04/2021

Dimostrazione grafica dei subalterni

Scala 1 : 500

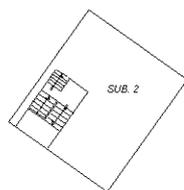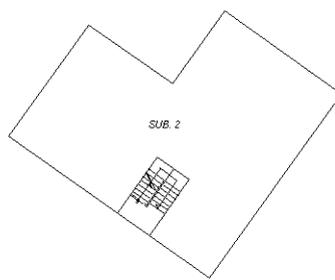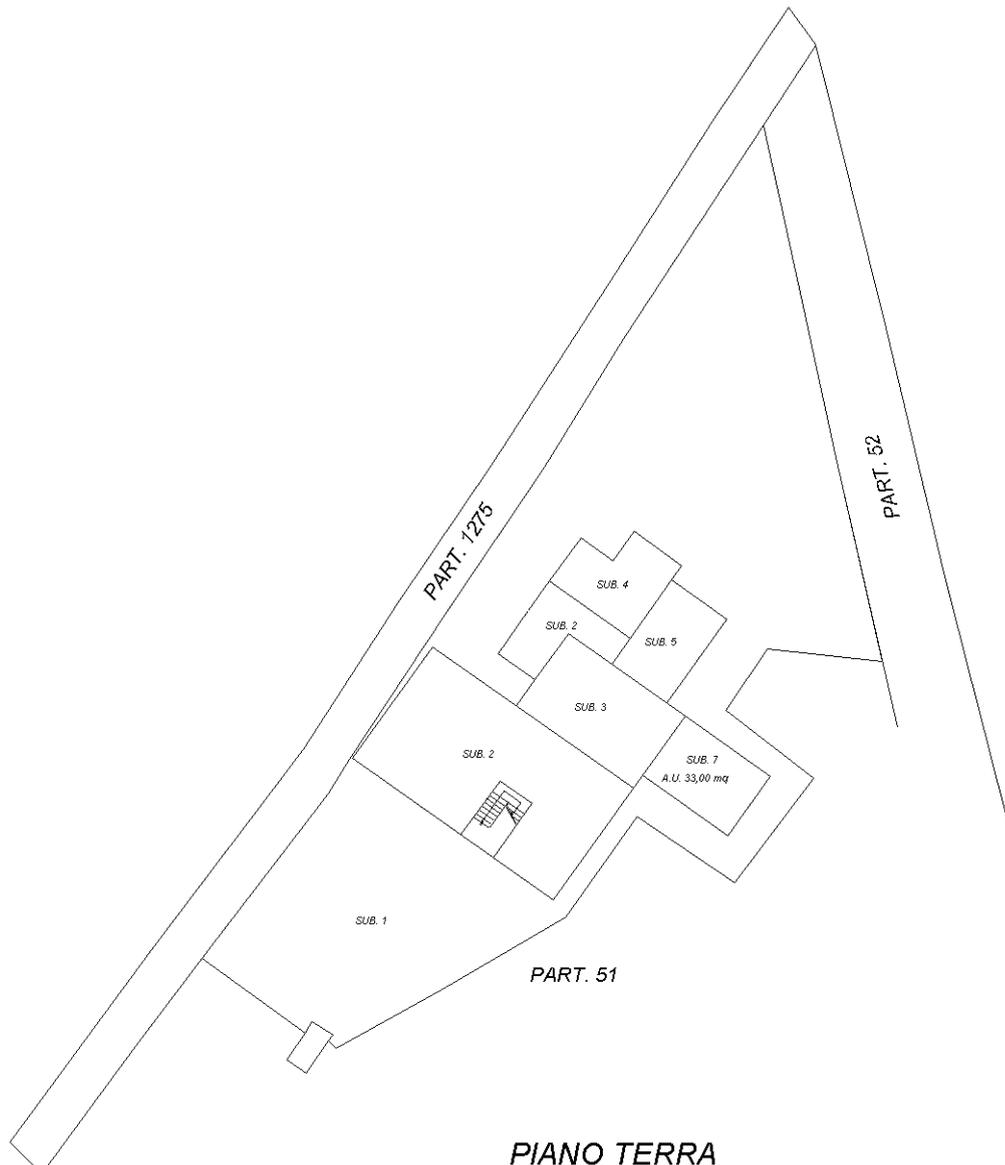

Elaborato Planimetrico - Catasto dei Fabbricati - Situazione al 08/01/2024 - Comune di TORGIANO(L216) - < Foglio 34 Particella 50 >

Ultima planimetria in atti