


Mod. A (Nuovo Casato Edificio Urbano)
 Lire 350
MINISTERO DELLE FINANZE
DIREZIONE GENERALE DEL CATASTO E DEI SERVIZI TECNICI ERARIALI
NUOVO CATASTO EDILIZIO URBANO
 (R. DECRETO-LEGGI 13 APRILE 1998, N. 462)
 Via GIACOMO MATTEOTTI
 Planimetria dell'immobile situato nel Comune di DERUTA
 Ditta **MAFINELLI REMO**
 Allegata alla dichiarazione presentata all'Ufficio Tecnico Erariale di **FERUGIA**

MODULARIO
 F. 19/10/1991

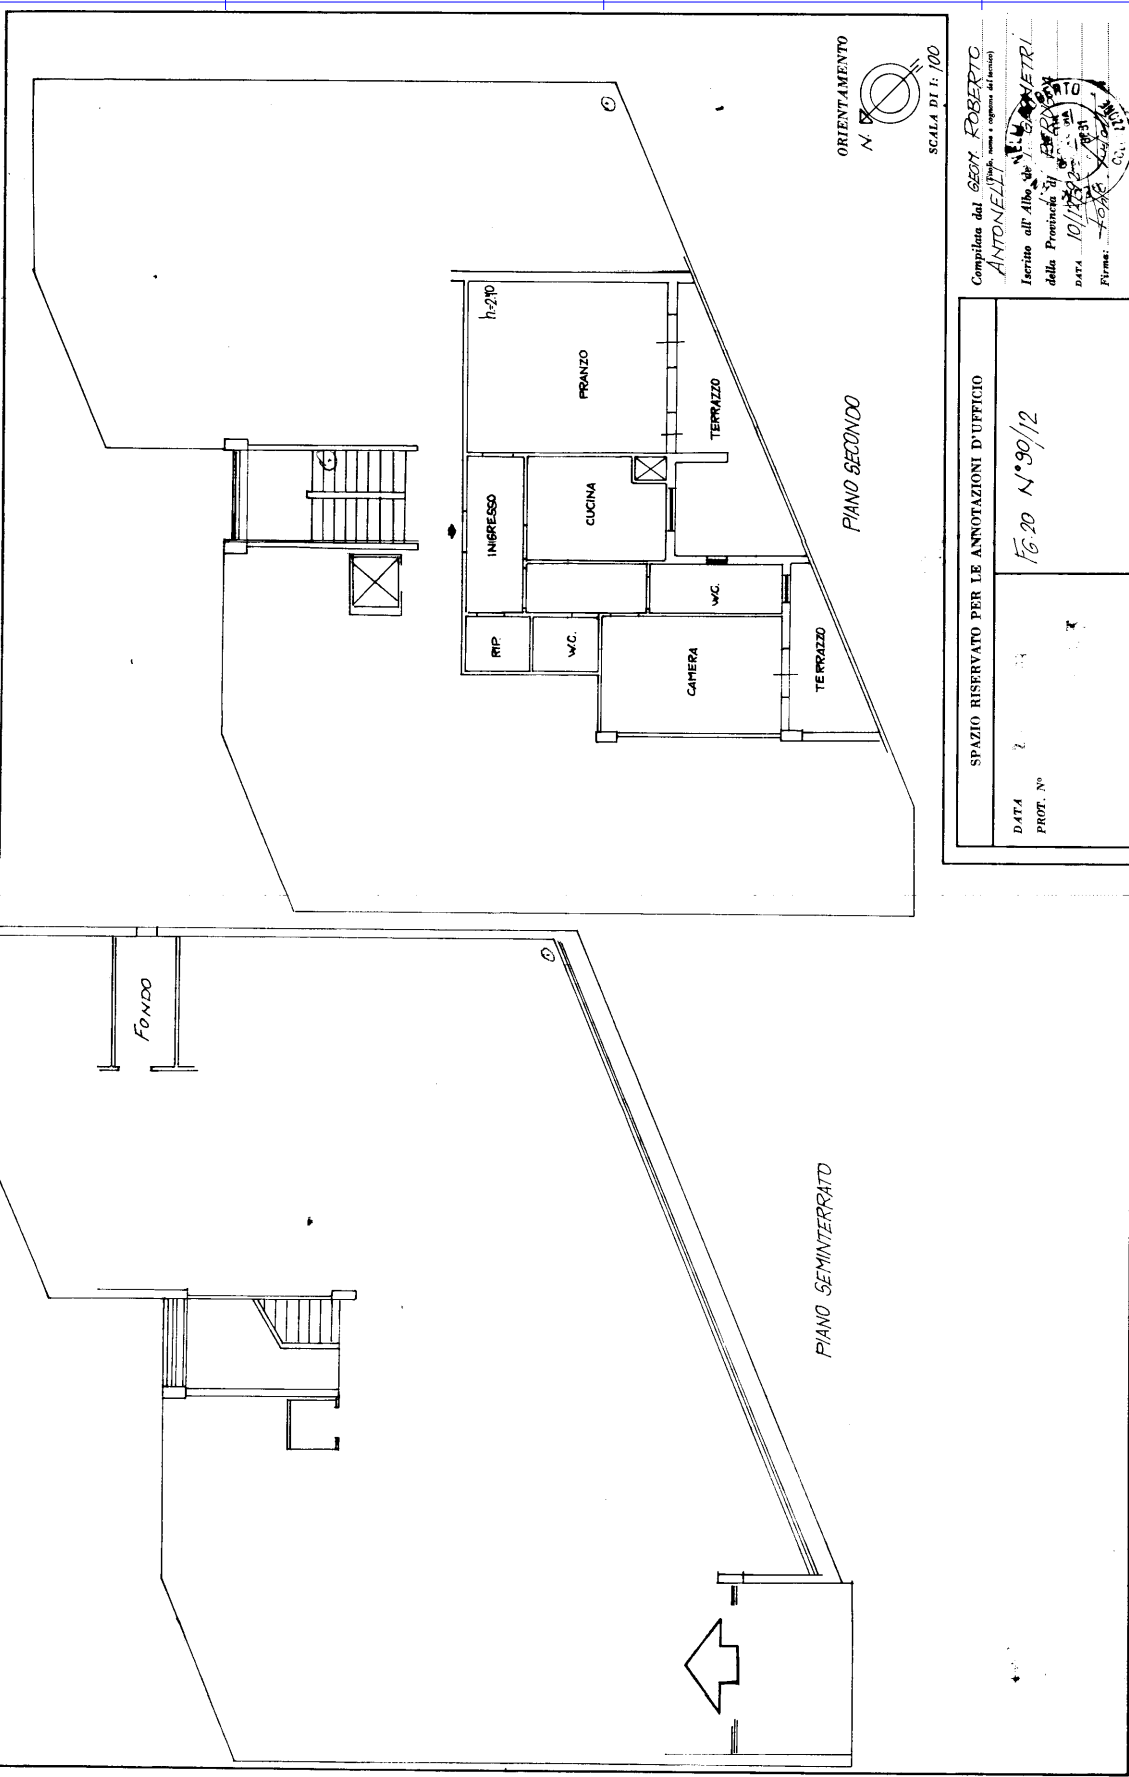

SPAZIO RISERVATO PER LE ANNOTAZIONI D'UFFICIO
 DATA: 2
 PROT. N°
 FG 20 N° 90/12
 COMPILATA DAL GEOM. ROBERTO ANTONELLI (Spagnoli, firma e cognome del tecnico)
 Iscritto all'Albo dei Geometri della Provincia di FERUGIA
 DATA 10/11/2024
 FIRMA: *ROBERTO ANTONELLI*

Ultima planimetria in atti