

Agenzia del Territorio
CATASTO FABBRICATI
Ufficio Provinciale di
Perugia

Dichiarazione protocollo n. del
Planimetria di u.i.u. in Comune di Deruta

Via Padre Rufino Niccacci

civ.

Identificativi Catastali:

Sezione:

Foglio: 5

Particella: 1274

Subalterno: 20

Compilata da:
Marinacci Guido


Iscritto all'albo:
Geometri

Prov. Perugia

N. 1194

Scheda n. 1

Scala 1:200

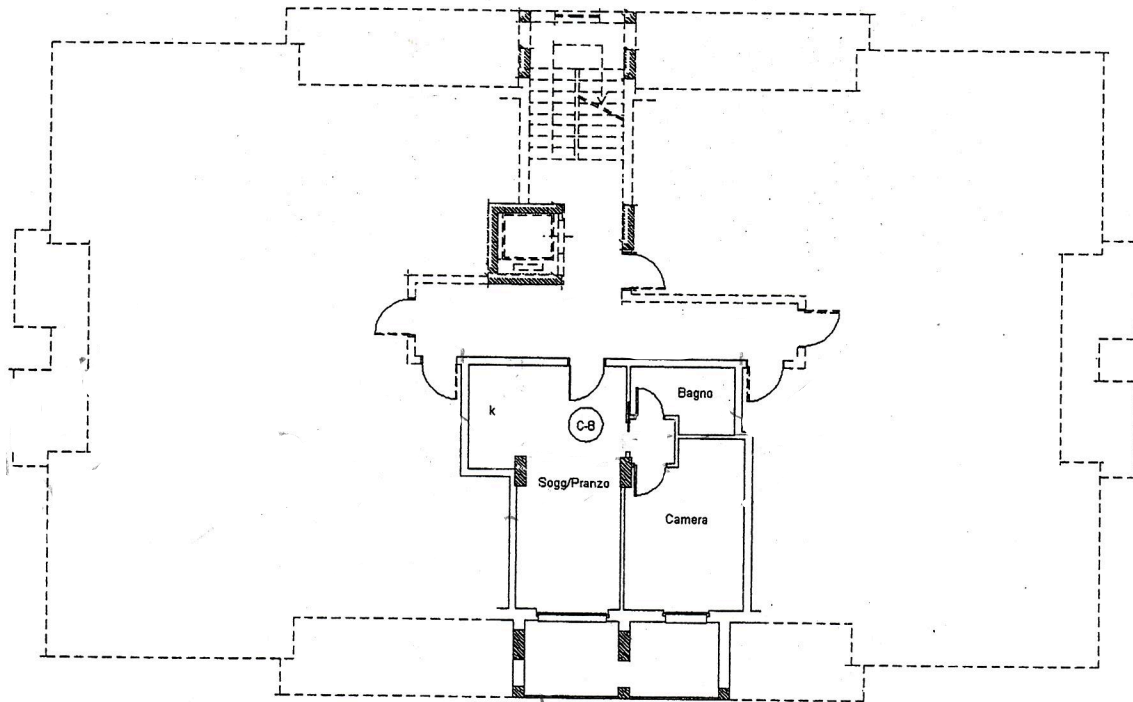

PIANO PRIMO

H. 2,70

ORIENTAMENTO

