



Lire  
15


# NUOVO CATASTO EDILIZIO URBANO

(R. DECRETO-LEGGE 13 APRILE 1939, N. 652)

Planimetria dell'immobile situato nel Comune di DERUTA Via Tiberina

Ditta BOCO Antonio

Allegata alla dichiarazione presentata all'Ufficio Tecnico Erariale di Perugia

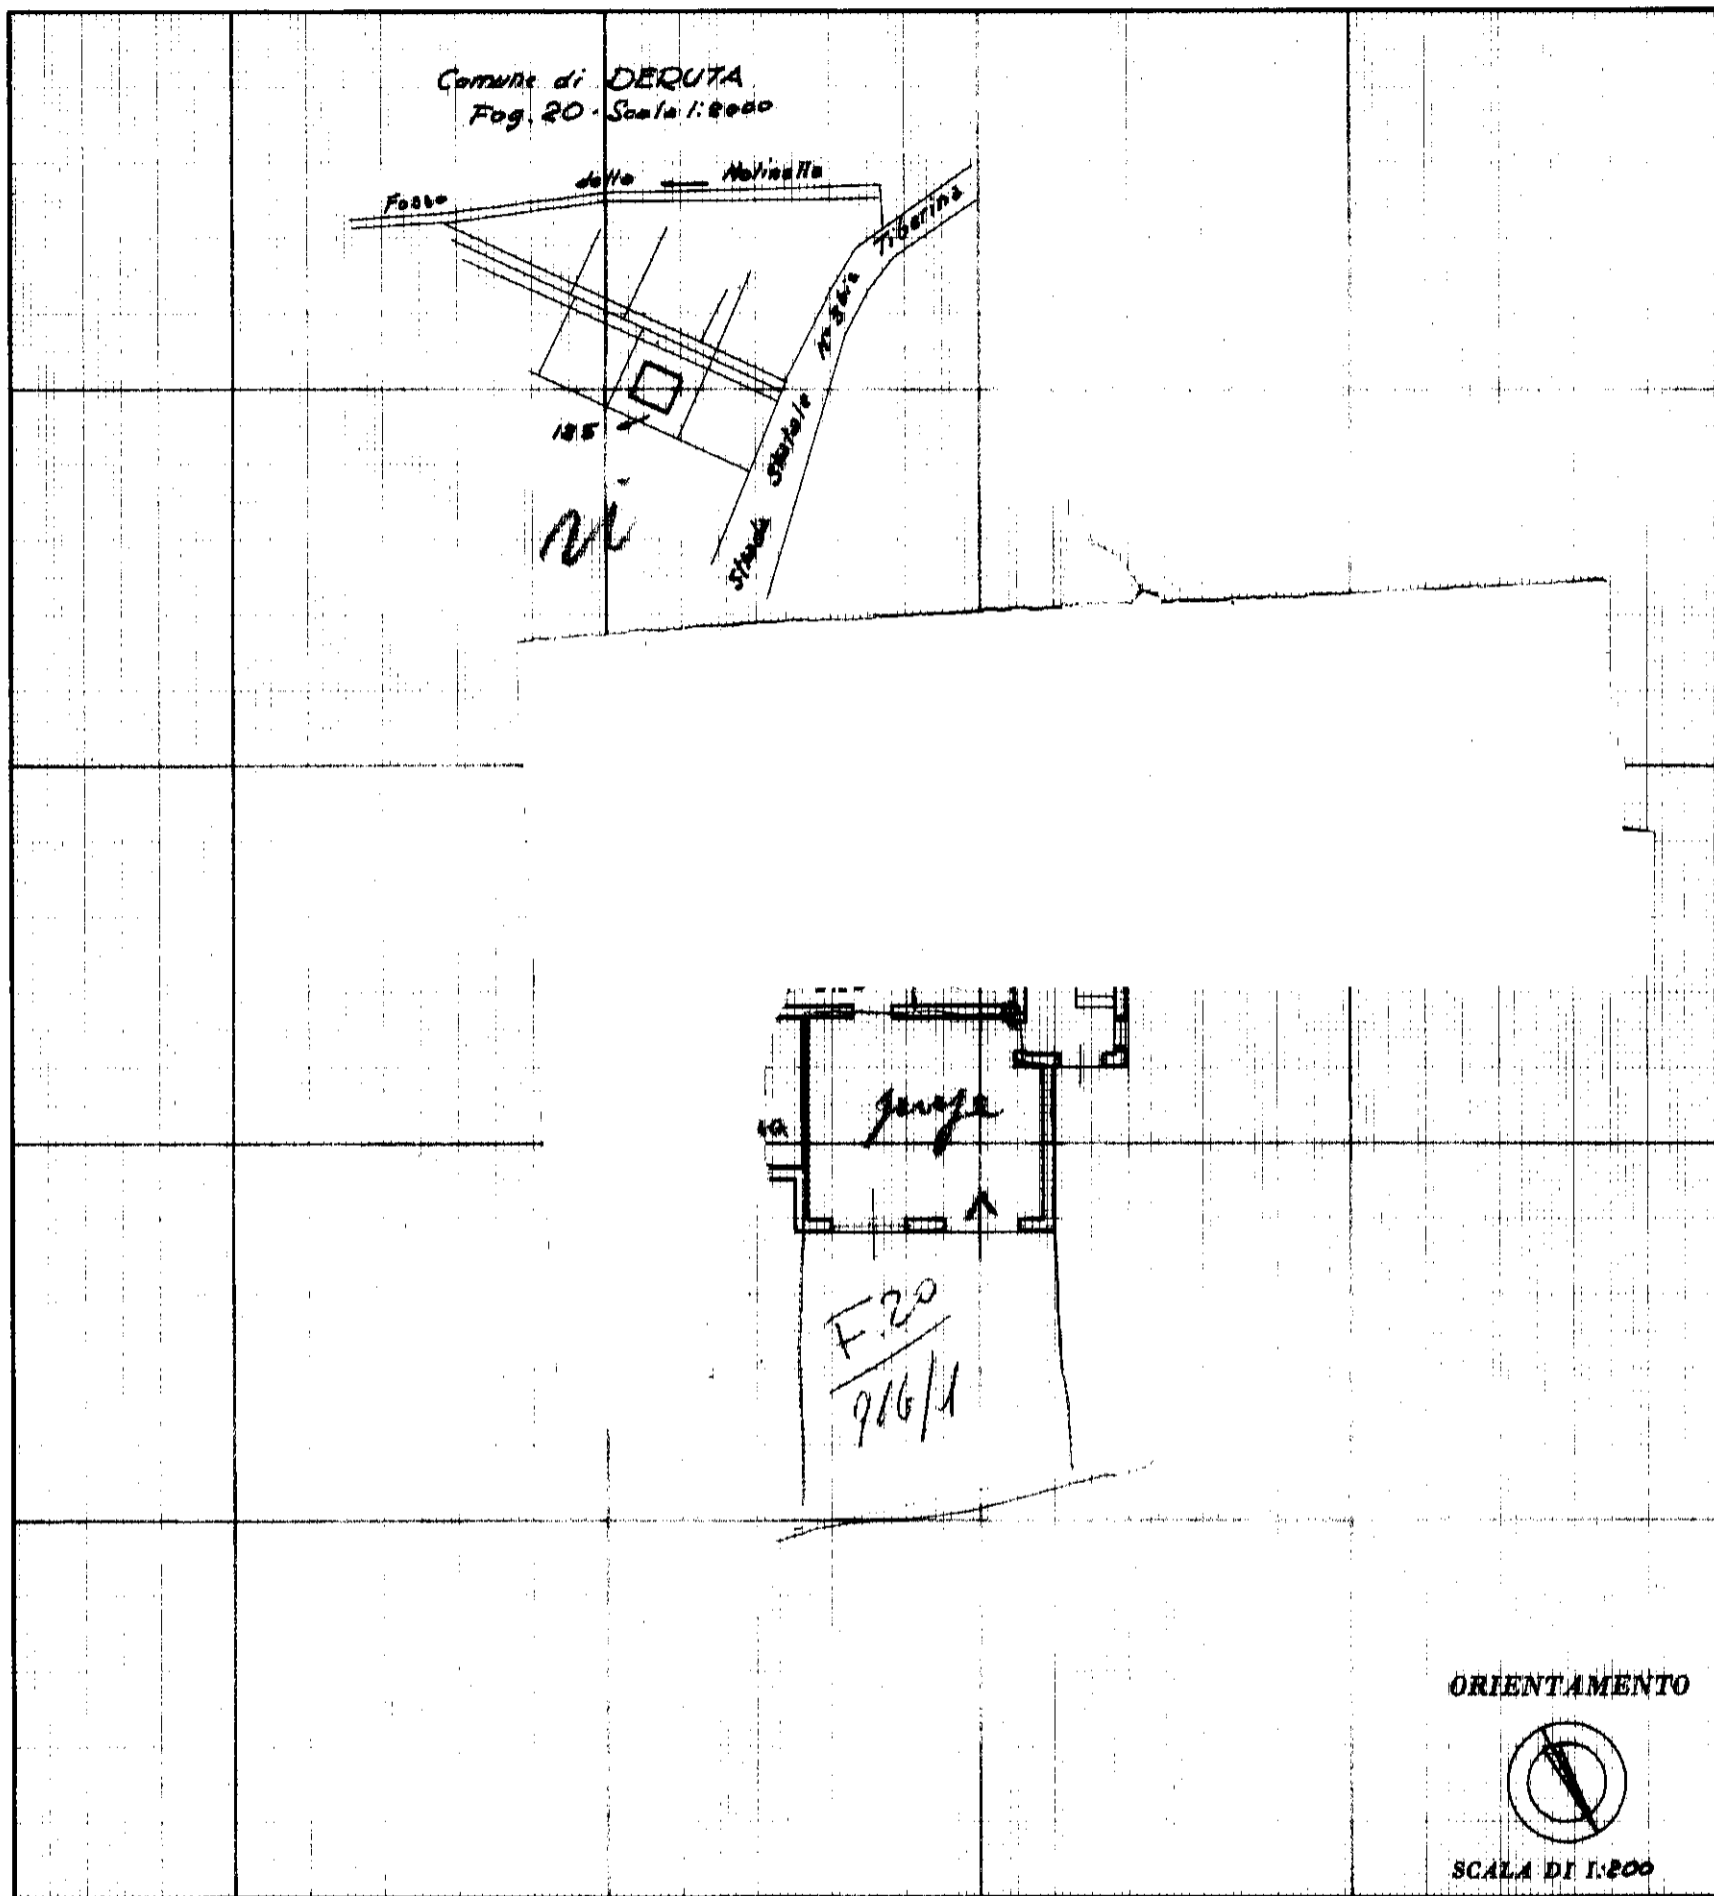

SPAZIO RISERVATO PER LE ANNOTAZIONI D'UFFICIO

DATA	
PROT. N°	172
	F.20 916/1

Compilata dal \_\_\_\_\_  
(Titolo, nome e cognome del tecnico)  
Geo. Turchetti Salvatore  
Iscritto all'Albo dei Geometri  
della Provincia di Perugia  
DATA 26/11/73  
Firma: [Signature]