

MODULARIO
F. - Cat. S. T. - 315



MINISTERO DELLE FINANZE
DIREZIONE GENERALE DEL CATASTO E DEI SERVIZI TECNICI ERARIALI

Lire
15


NUOVO CATASTO EDILIZIO URBANO

(R. DECRETO-LEGGE 13 APRILE 1939, N. 652)

Planimetria dell'immobile situato nel Comune di DERUTA Via Tiberina

Ditta BOCO Antonio

Allegata alla dichiarazione presentata all'Ufficio Tecnico Erariale di Perugia

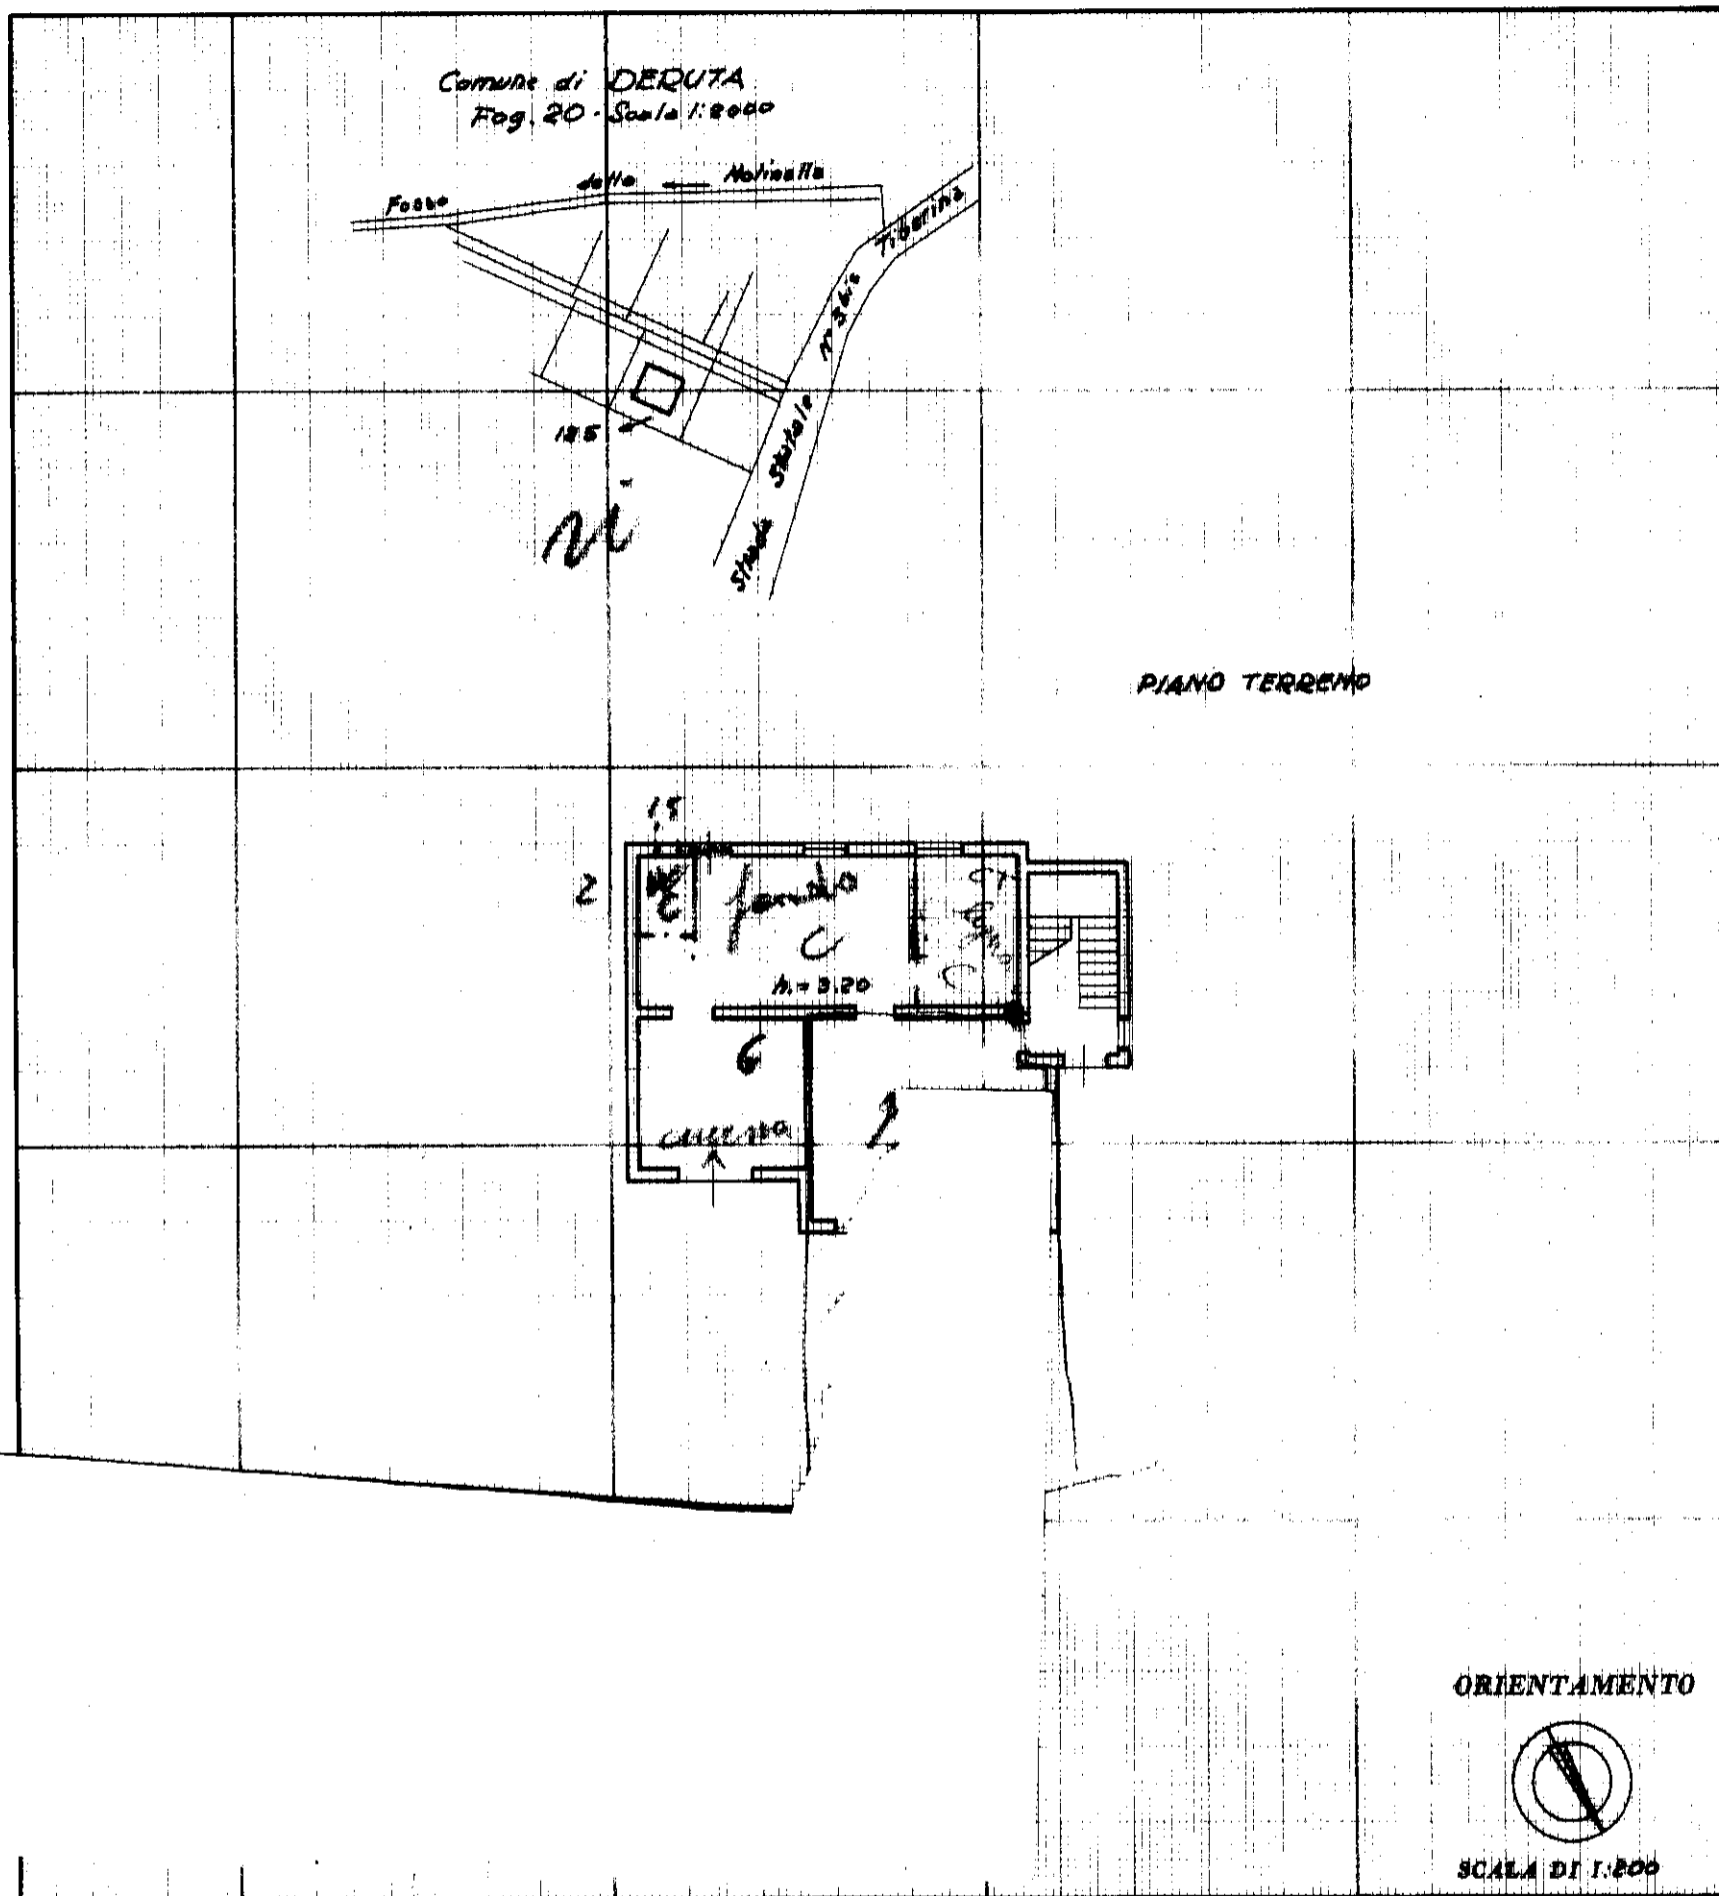

SPAZIO RISERVATO PER LE ANNOTAZIONI D'UFFICIO

DATA
PROT. N°

172

F.20
916/1

Compilata dal _____
(Titolo, nome e cognome del tecnico)
Geom. Turchetti Salvatore
Iscritto all'Albo dei Geometri
della Provincia di Perugia
DATA 26/11/73
Firma: [Signature]

MODULARIO
F. - Cat. S. T. - 215



MINISTERO DELLE FINANZE
DIREZIONE GENERALE DEL CATASTO E DEI SERVIZI TECNICI ERARIALI

MOD. B (Nuovo Catasto Edilizio Urbano)

Lire
15


NUOVO CATASTO EDILIZIO URBANO

(R. DECRETO-LEGGE 13 APRILE 1939, N. 652)

Planimetria dell'immobile situato nel Comune di DERUTA Via Tiberina

Ditta BOCO Antonio

Allegata alla dichiarazione presentata all'Ufficio Tecnico Erariale di Perugia

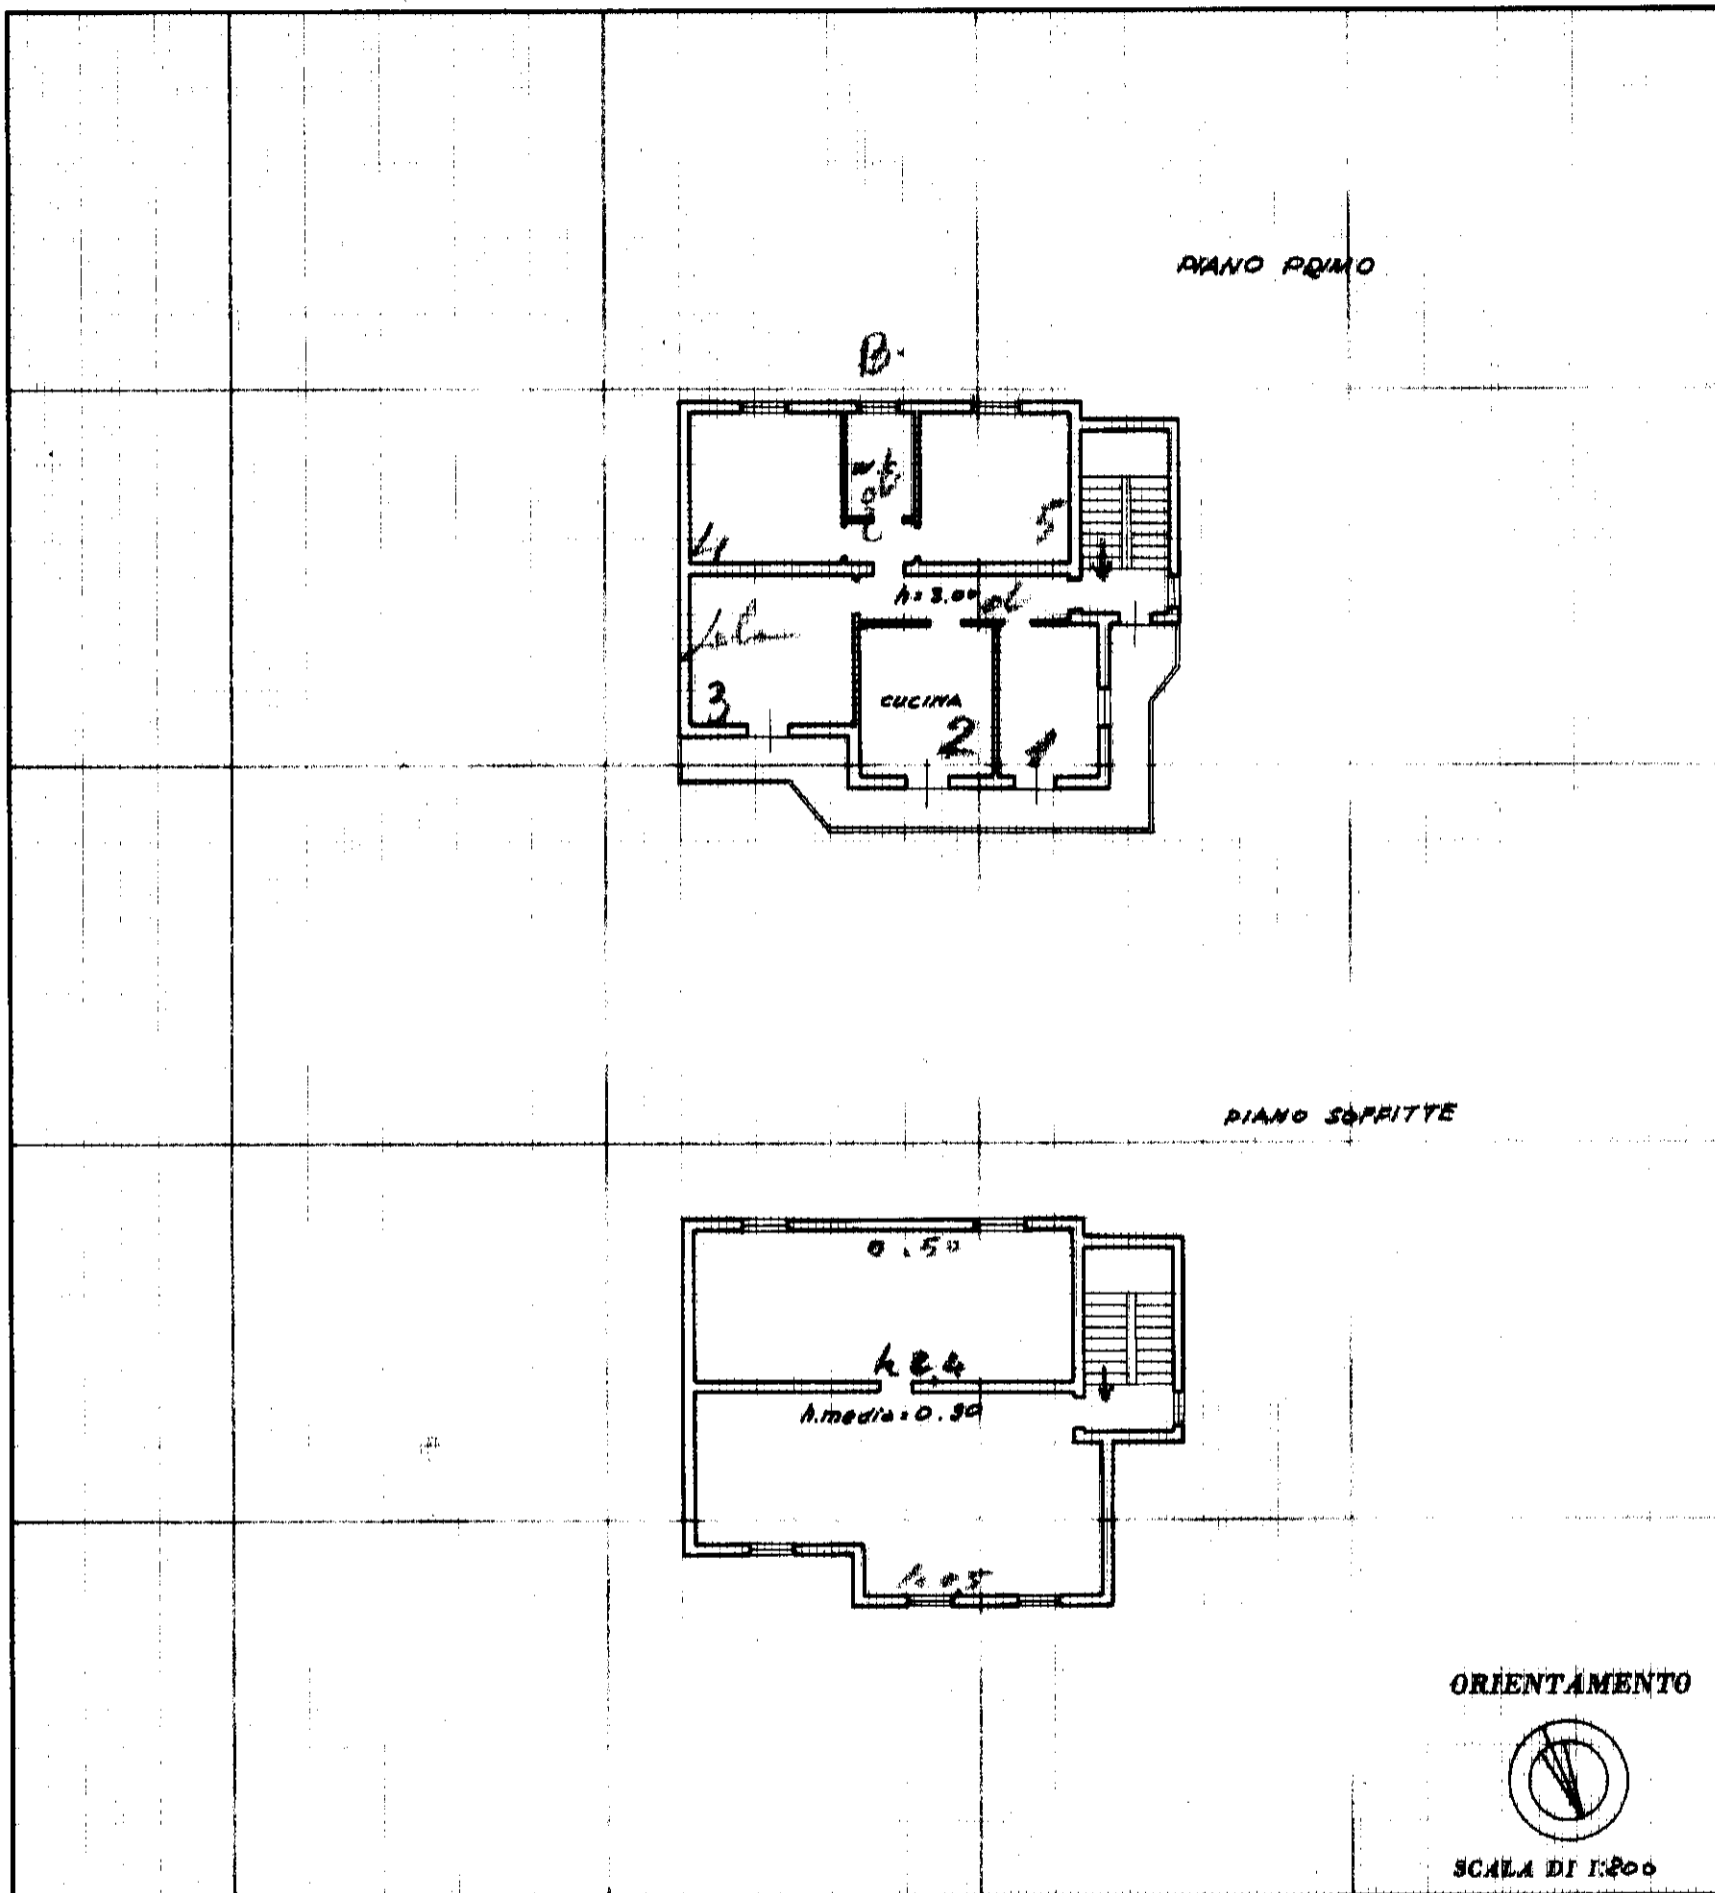

SPAZIO RISERVATO PER LE ANNOTAZIONI D'UFFICIO

<p>DATA <u>31/12/73</u></p> <p>PROT. N° <u>571</u></p>	<p><u>F. 20</u></p> <p><u>467/2</u></p>
--	---

Compilata dal _____
(Titolo, nome e cognome del tecnico)
Geom. Turchetti Salvatore
 Iscritto all'Albo dei Geometri
 della Provincia di Perugia
 DATA 20/11/78
 Firma: [Signature]

ISTITUTO POLIGRAFICO DELLO STATO

manu 01

Catasto dei Fabbricati - Situazione al 07/11/2024 - Comune di DERUTA (D279) - < Foglio 20 - Particella 916 - Subalterno 2 >
VIA TIBERINA n. 9 Piano T. 1 - 2